


ΤΟΜΗ Τ1-Τ1 ΜΕΤΑ ΤΗΝ ΑΝΤΙΚΑΤΑΣΤΑΣΗ ΣΤΕΦΗΣ
ΚΑΙΜ. 1:50

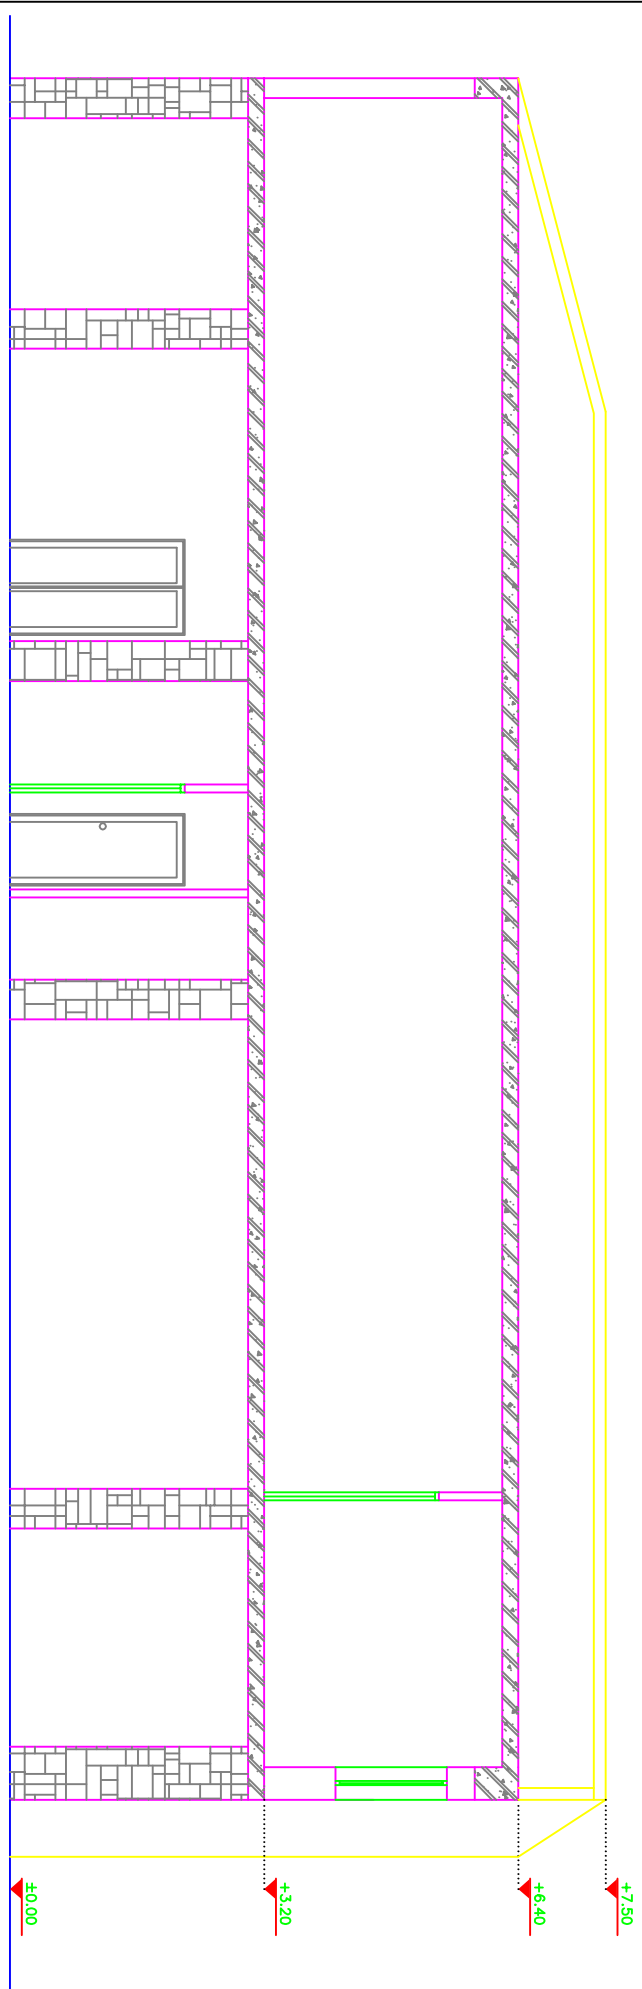

ΤΟΜΗ Τ1-Τ1 ΥΦΙΣΤΑΜΕΝΗ ΚΑΤΑΣΤΑΣΗ
ΚΑΙΜ. 1:50

ΕΛΛΗΝΙΚΗ ΔΗΜΟΚΡΑΤΙΑ ΠΕΡΙΦΕΡΕΙΑΚΗ ΕΝΟΤΗΤΑ ΗΡΑΚΛΕΙΟΥ ΔΗΜΟΣ ΜΙΝΩΑ ΠΕΔΙΑΔΑΣ	
ΕΡΓΟ:	ΟΔΟΚΗΡΟΣΗ & ΑΠΟΚΑΤΑΣΤΑΣΗ ΠΟΛΙΤΙΣΤΙΚΟΥ ΚΕΝΤΡΟΥ ΜΙΝΟΥ
ΘΕΣΗ:	ΟΙΚΙΣΜΟΣ ΜΙΝΟΥ - ΔΗΜΟΥ ΜΙΝΩΑ ΠΕΔΙΑΔΑΣ
ΜΕΛΕΤΗΤΗΣ:	Δ/ΝΣΗ ΤΕΧΝΙΚΩΝ ΥΠΗΡΕΣΙΩΝ ΔΗΜΟΥ ΜΙΝΩΑ ΠΕΔΙΑΔΑΣ
ΘΕΜΑ ΣΧΕΔΙΟΥ:	ΑΡΙΘΜΟΣ ΣΧΕΔΙΟΥ:
ΤΟΜΗ Τ1 - Τ1	
ΚΑΙΜΑΚΑ:	1:50
ΧΡΟΝΟΣ ΜΕΛΕΤΗΣ:	ΙΑΝΟΥΑΡΙΟΣ 2018
ΣΦΡΑΓΙΔΑ:	ΥΠΟΓΡΑΦΗ: