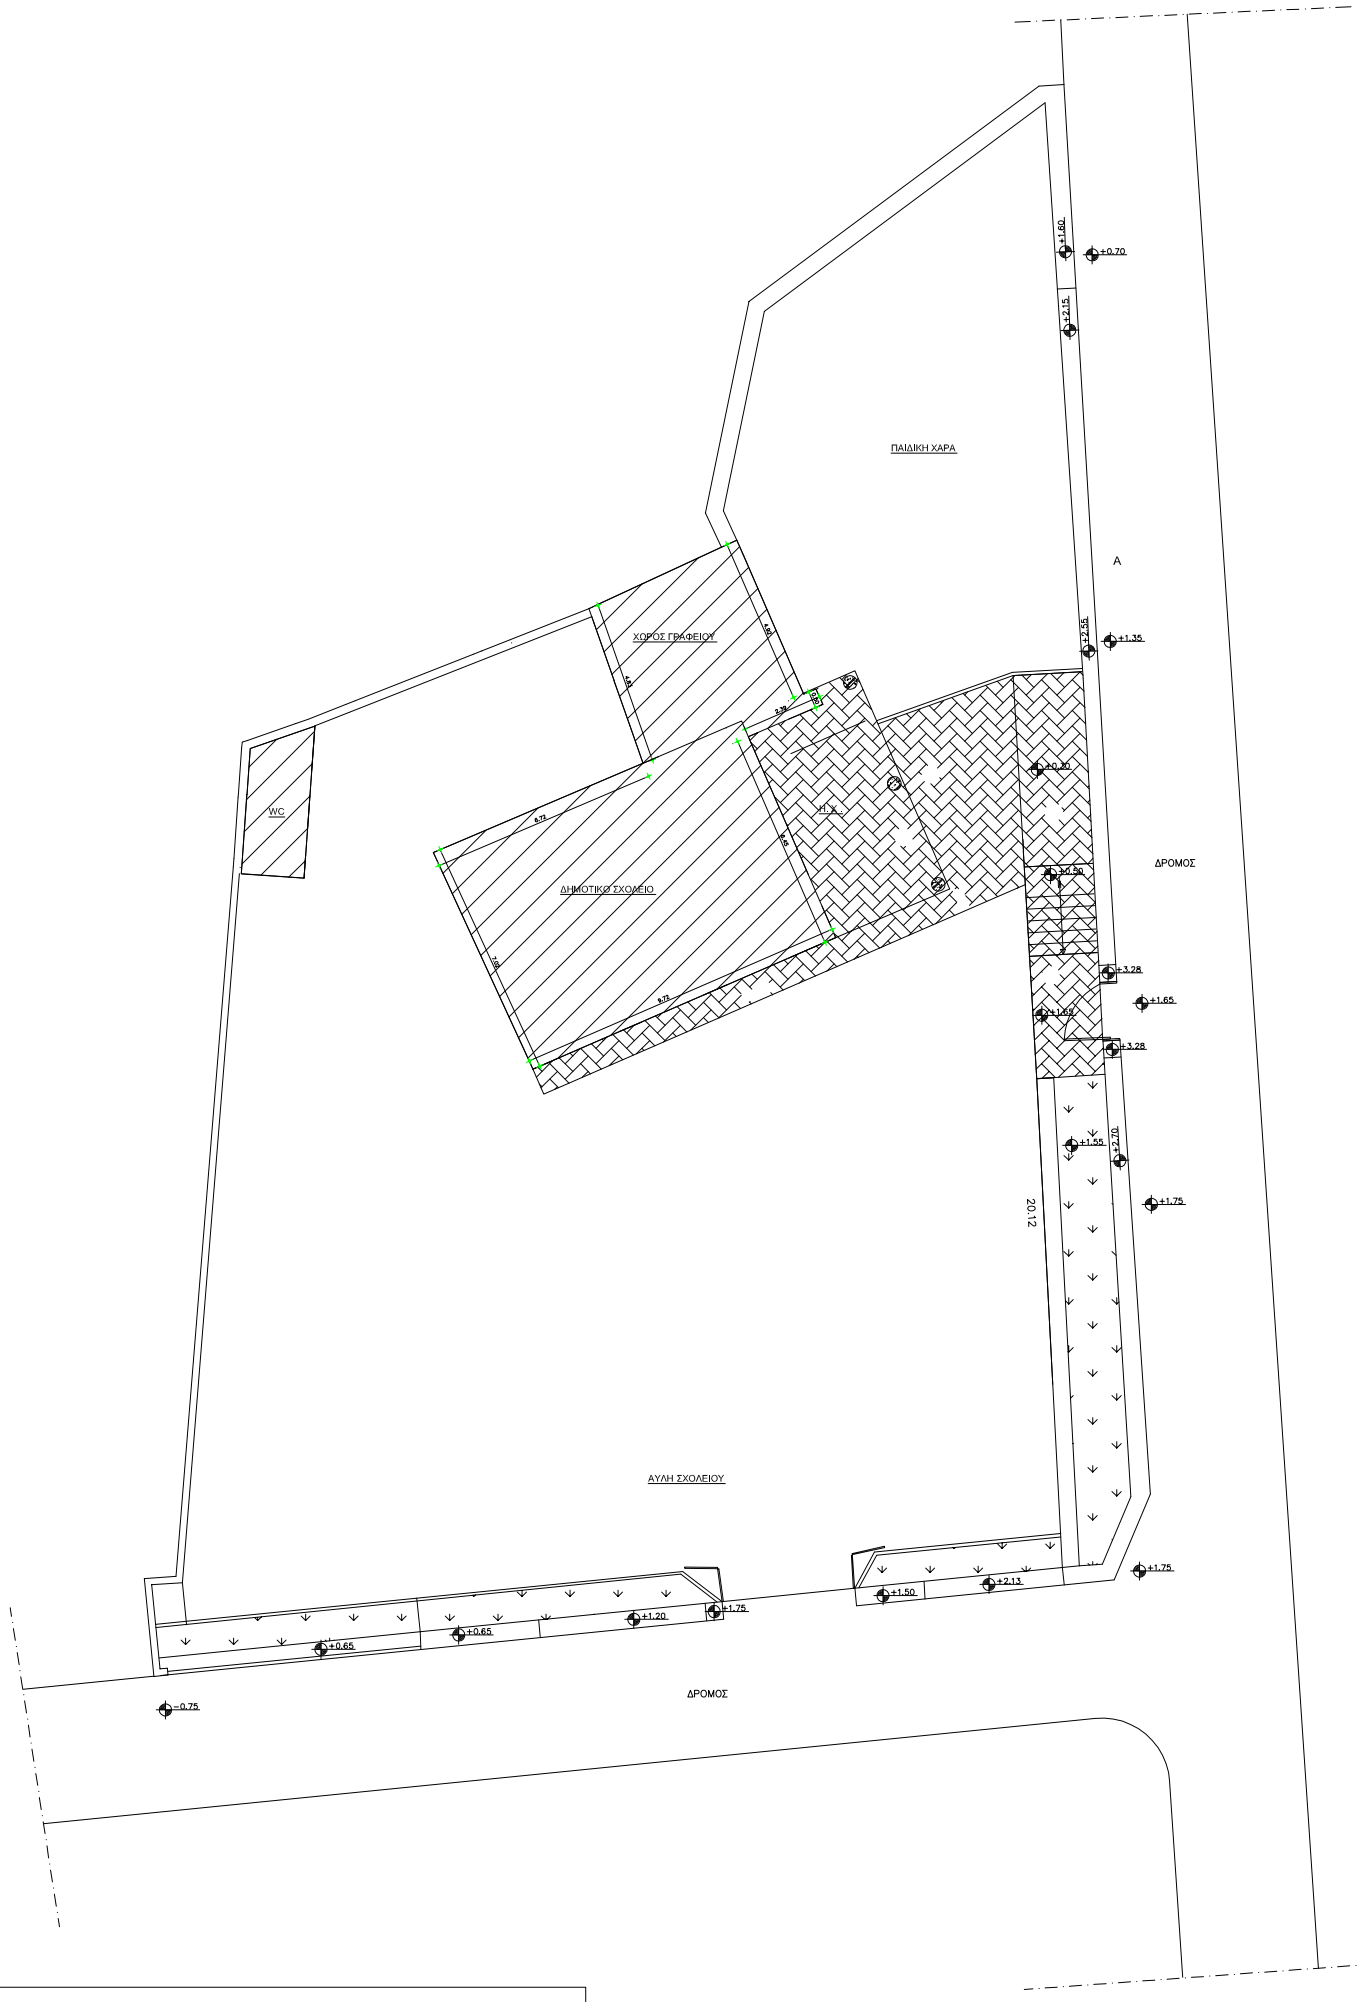
ΠΑΙΔΙΚΗ ΧΑΡΑ
ΧΩΡΟΣ ΓΡΑΦΕΙΟΥ
WC
ΔΗΜΟΤΙΚΟ ΣΧΟΛΕΙΟ
Η/Χ
Α
ΔΡΟΜΟΣ
ΑΥΛΗ ΣΧΟΛΕΙΟΥ
ΔΡΟΜΟΣ
20.12
+1.60
+0.70
+2.15
+2.55
+1.35
+0.20
+0.50
+3.28
+1.65
+1.69
+3.28
+1.55
+2.20
+1.75
+1.75
+2.13
+1.50
+1.20
+0.65
+0.65
+1.75
-0.75

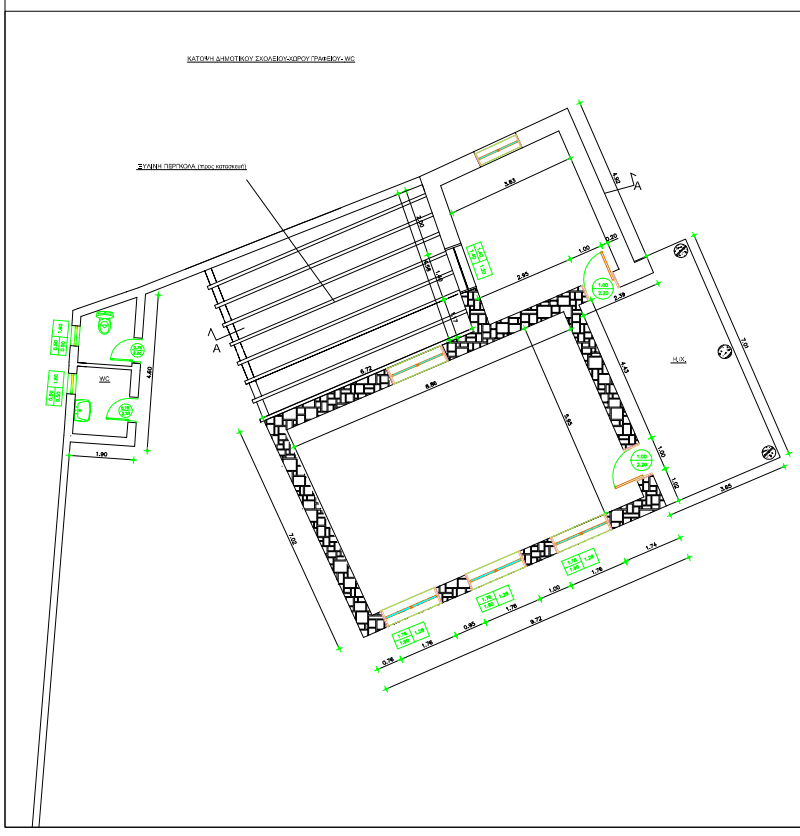
ΚΑΤΟΨΗ ΔΗΜΟΤΙΚΟΥ ΣΧΟΛΕΙΟΥ-ΧΩΡΟΥ ΓΡΑΦΕΙΟΥ- WC
ΞΥΛΙΝΗ ΠΕΡΓΚΟΛΑ (προς κατασκευή)
WC
Η/Χ

τυπος τυπικης εισοδου αυλειου χωρου

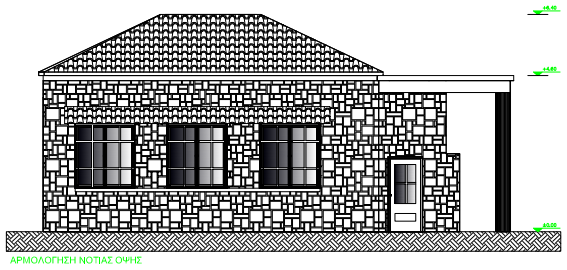
ΑΡΜΟΛΟΓΗΣΗ ΝΟΤΙΑΣ ΟΨΗΣ

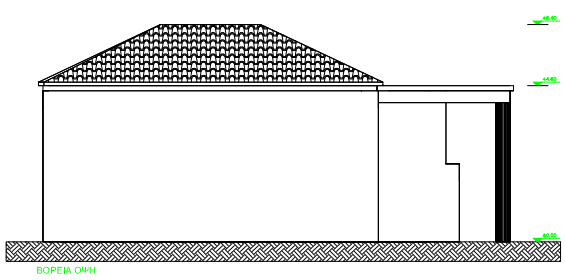
ΒΟΡΕΙΑ ΟΨΗ

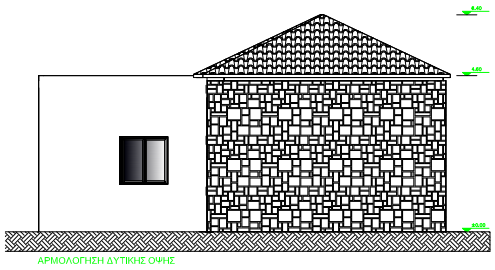
ΑΡΜΟΛΟΓΗΣΗ ΔΥΤΙΚΗΣ ΟΨΗΣ

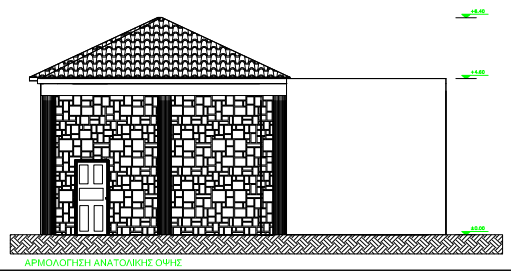
ΑΡΜΟΛΟΓΗΣΗ ΑΝΑΤΟΛΙΚΗΣ ΟΨΗΣ