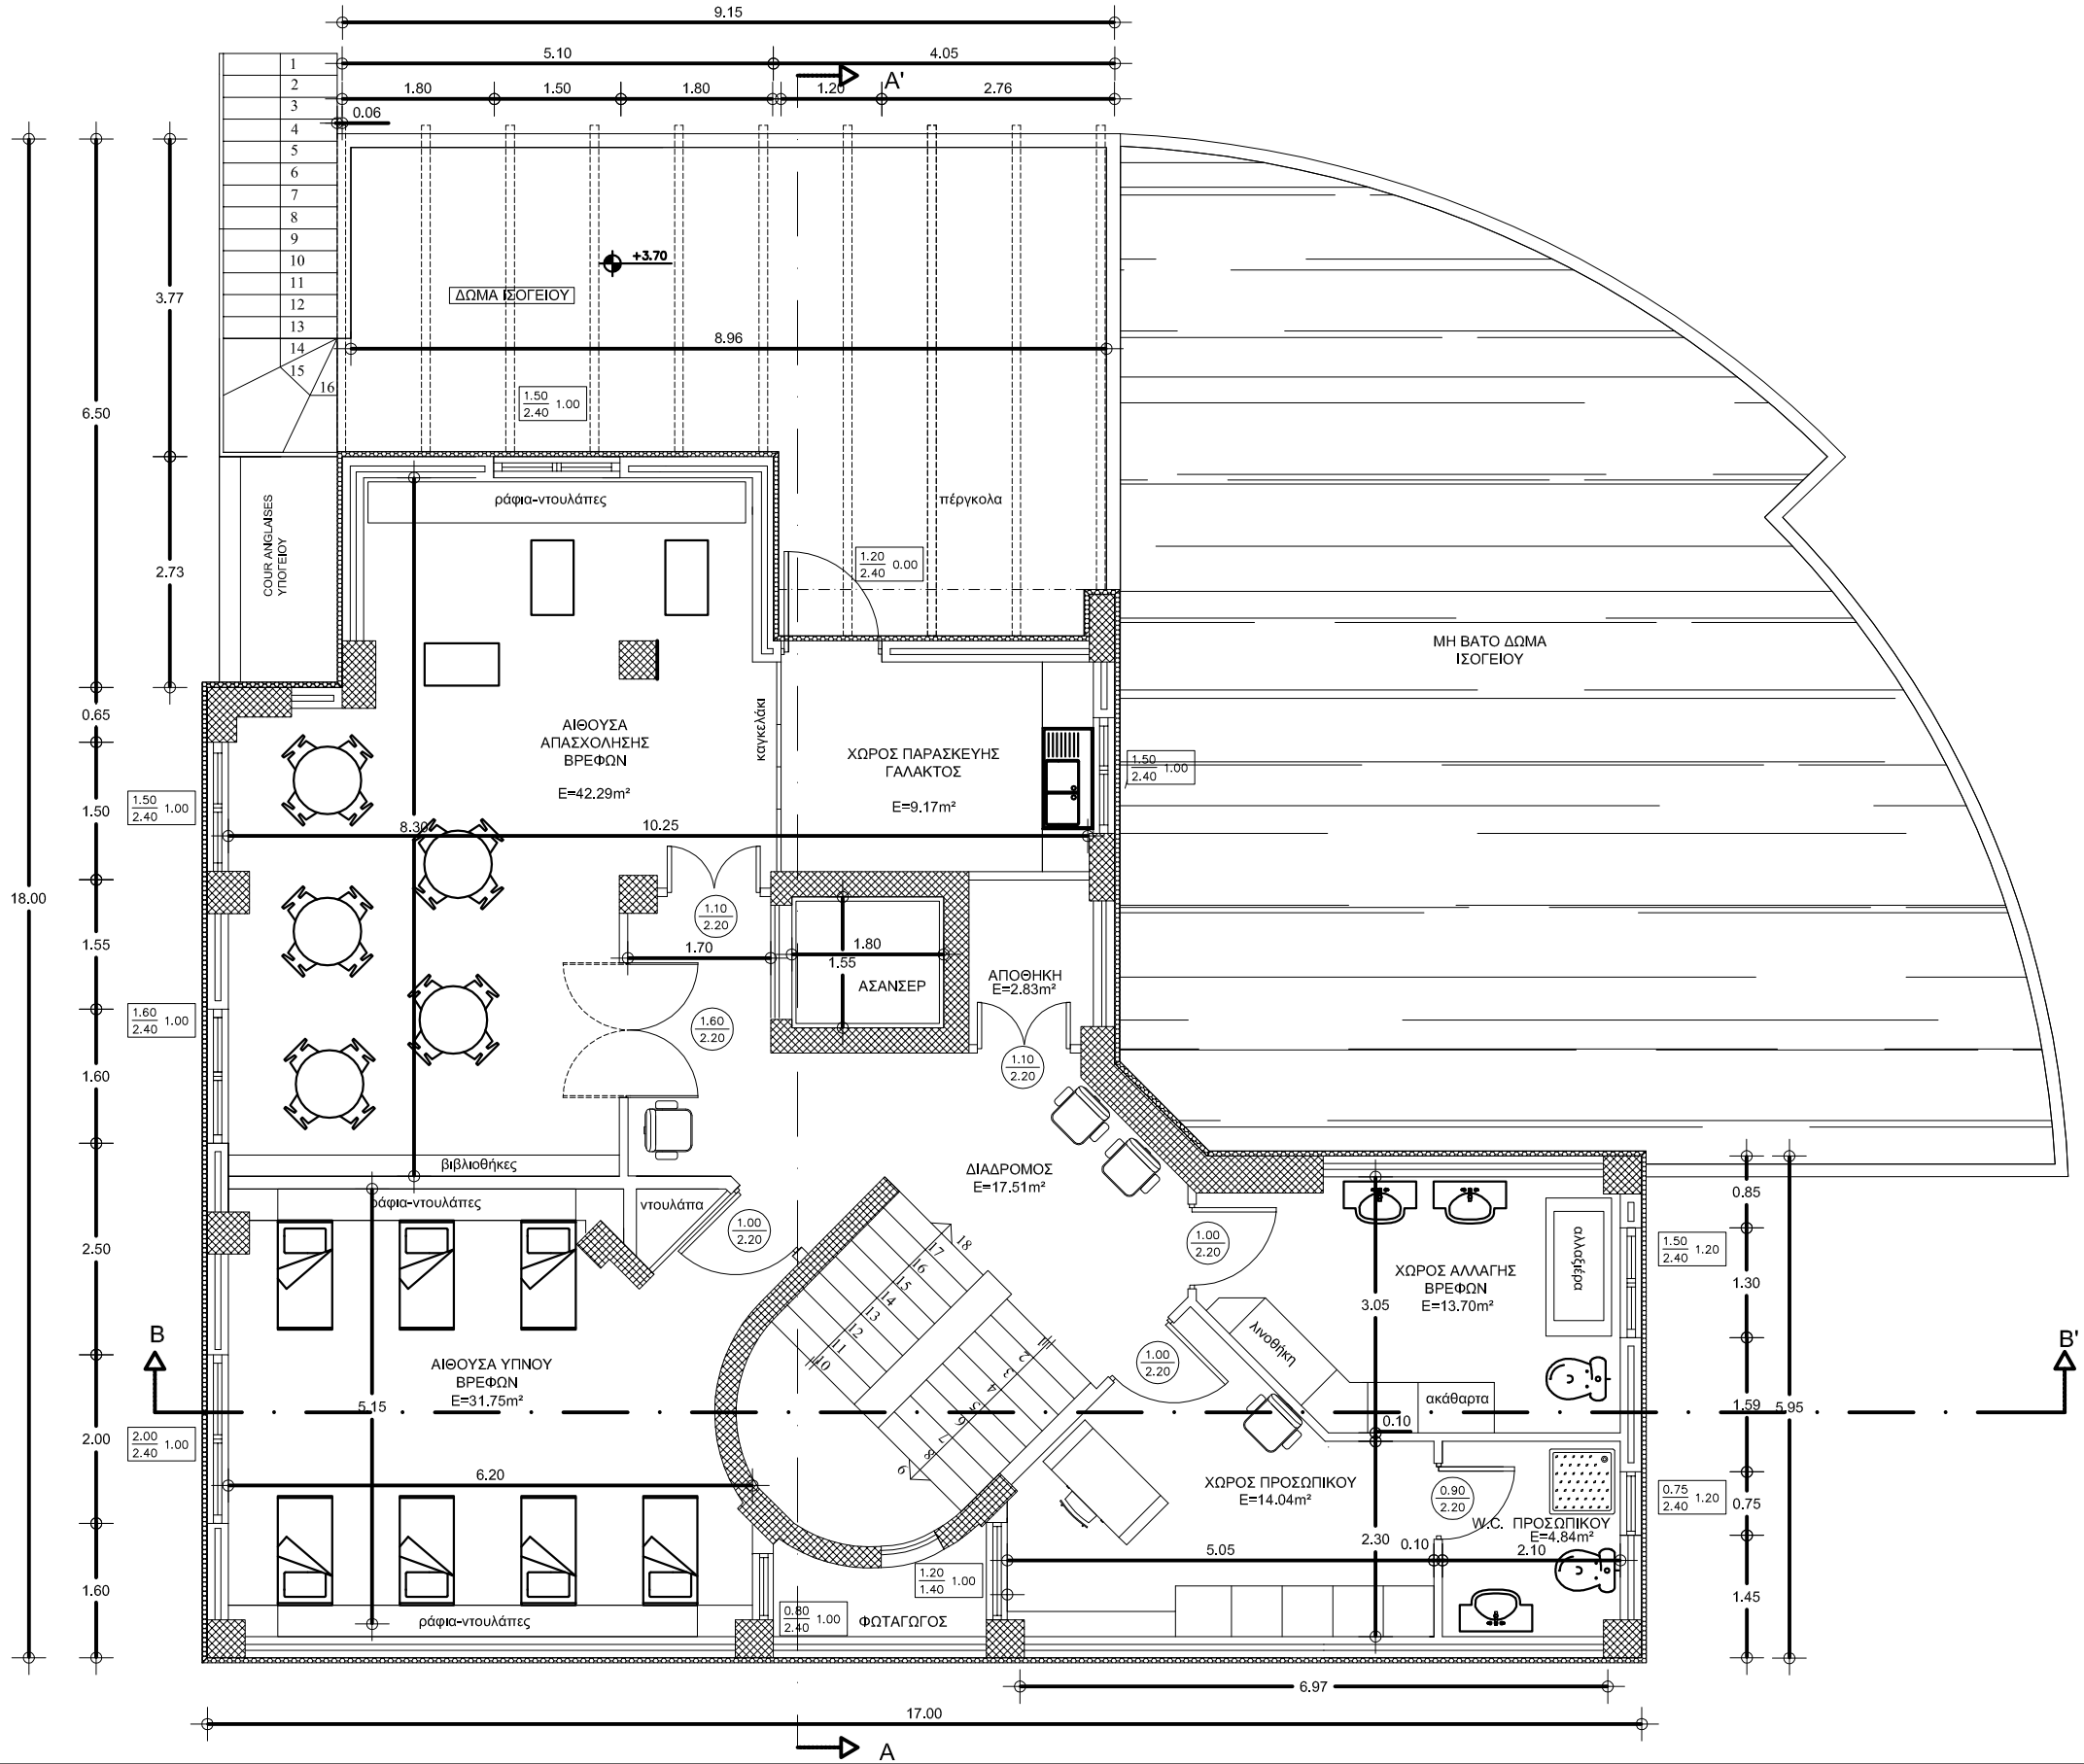

ΕΛΕΓΧΟΣ ΑΝΟΙΓΜΑΤΩΝ Α ΟΡΟΦΟΥ

ΧΩΡΟΣ	ΕΜΒΑΔΟΝ m2	ΑΝΟΙΓΜΑ m2	ΕΛΕΓΧΟΣ
ΑΙΘΟΥΣΑ ΥΠΝΟΥ ΒΡΕΦΩΝ	31.75	3.92	31.75x10%= 3.18<3.92
ΑΙΘΟΥΣΑ ΑΠΑΣΧΟΛΗΣΗΣ ΒΡΕΦΩΝ	42.29	6.58	42.29x10%= 4.23<6.58
ΧΩΡΟΣ ΠΑΡΑΣΚΕΥΗΣ ΓΑΛΑΚΤΟΣ	9.17	4.98	9.17x10%= 0.92<4.98
ΧΩΡΟΣ ΑΛΛΑΓΩΝ ΛΟΥΤΡΟΥ ΒΡΕΦΩΝ	13.70	1.80	13.70x10%= 1.37<1.80
W.C. ΠΡΟΣΩΠΙΚΟΥ	4.84	0.90	4.84x5%= 0.24<0.90
ΧΩΡΟΣ ΠΡΟΣΩΠΙΚΟΥ	14.04	1.68	14.04x10%= 1.40<1.68

ΧΩΡΟΣ	ΕΛΑΧΙΣΤΕΣ ΑΠΑΙΤΗΣΕΙΣ ΧΩΡΩΝ ΣΕ m2	ΕΜΒΑΔΟΝ m2
ΑΙΘΟΥΣΑ ΥΠΝΟΥ ΒΡΕΦΩΝ	2.50 m²/βρέφος =2.50*12 = 30.00	31.75
ΑΙΘΟΥΣΑ ΑΠΑΣΧΟΛΗΣΗΣ ΒΡΕΦΩΝ	1.20 m²/βρέφος =1.20*12 = 14.40	42.29
ΧΩΡΟΣ ΠΑΡΑΣΚΕΥΗΣ ΓΑΛΑΚΤΟΣ	4.00	9.53
ΧΩΡΟΣ ΑΛΛΑΓΩΝ ΛΟΥΤΡΟΥ ΒΡΕΦΩΝ	2.50 m²/θέση αλλαγής =2.50*4 = 10.00 1 θέση αλλαγής / 3 βρέφη	14.07
W.C. ΠΡΟΣΩΠΙΚΟΥ	-----	4.84
ΧΩΡΟΣ ΠΡΟΣΩΠΙΚΟΥ	7.00	14.07

ΕΛΛΗΝΙΚΗ ΔΗΜΟΚΡΑΤΙΑ
ΠΕΡΙΦΕΡΕΙΑ ΚΡΗΤΗΣ
ΠΕΡΙΦΕΡΕΙΑΚΗ ΕΝΟΤΗΤΑ ΗΡΑΚΛΕΙΟΥ
ΔΗΜΟΣ ΜΙΝΩΑ ΠΕΔΙΑΔΑΣ
Δ/ΝΣΗ ΤΕΧΝΙΚΩΝ ΥΠΗΡΕΣΙΩΝ

ΕΡΓΟ:	ΔΗΜΟΤΙΚΟΣ ΒΡΕΦΟΝΗΠΙΑΚΟΥ ΣΤΑΘΜΟΣ ΚΑΣΤΕΛΛΙΟΥ ΔΗΜΟΥ ΜΙΝΩΑ ΠΕΔΙΑΔΑΣ
ΘΕΣΗ:	ΕΝΤΟΣ ΜΗ ΟΡΙΟΘΕΤΗΜΕΝΟΥ ΟΙΚΙΣΜΟΥ ΚΑΣΤΕΛΛΙΟΥ
ΘΕΜΑ ΣΧΕΔΙΟΥ:	ΚΑΤΟΨΗ Α΄ΟΡΟΦΟΥ
ΑΡ. ΣΧΕΔΙΟΥ	**Α.**2.3
ΚΛΙΜΑΚΑ:	1 : 50
ΗΜΕΡ/ΝΙΑ:	ΙΑΝΟΥΑΡΙΟΣ 2016

ΣΥΝΤΑΧΘΗΚΕ	ΘΕΩΡΗΘΗΚΕ
Δρ. Αποστολάκη Χρυσή Πολιτικός Μηχανικός Π.Ε.	Η Προϊσταμένη της Τεχνικής Υπηρεσίας Δαγκωνάκη Ζαχαρένια Μηχ. Χωροταξίας & Περ. Ανάπτ. Π.Ε.