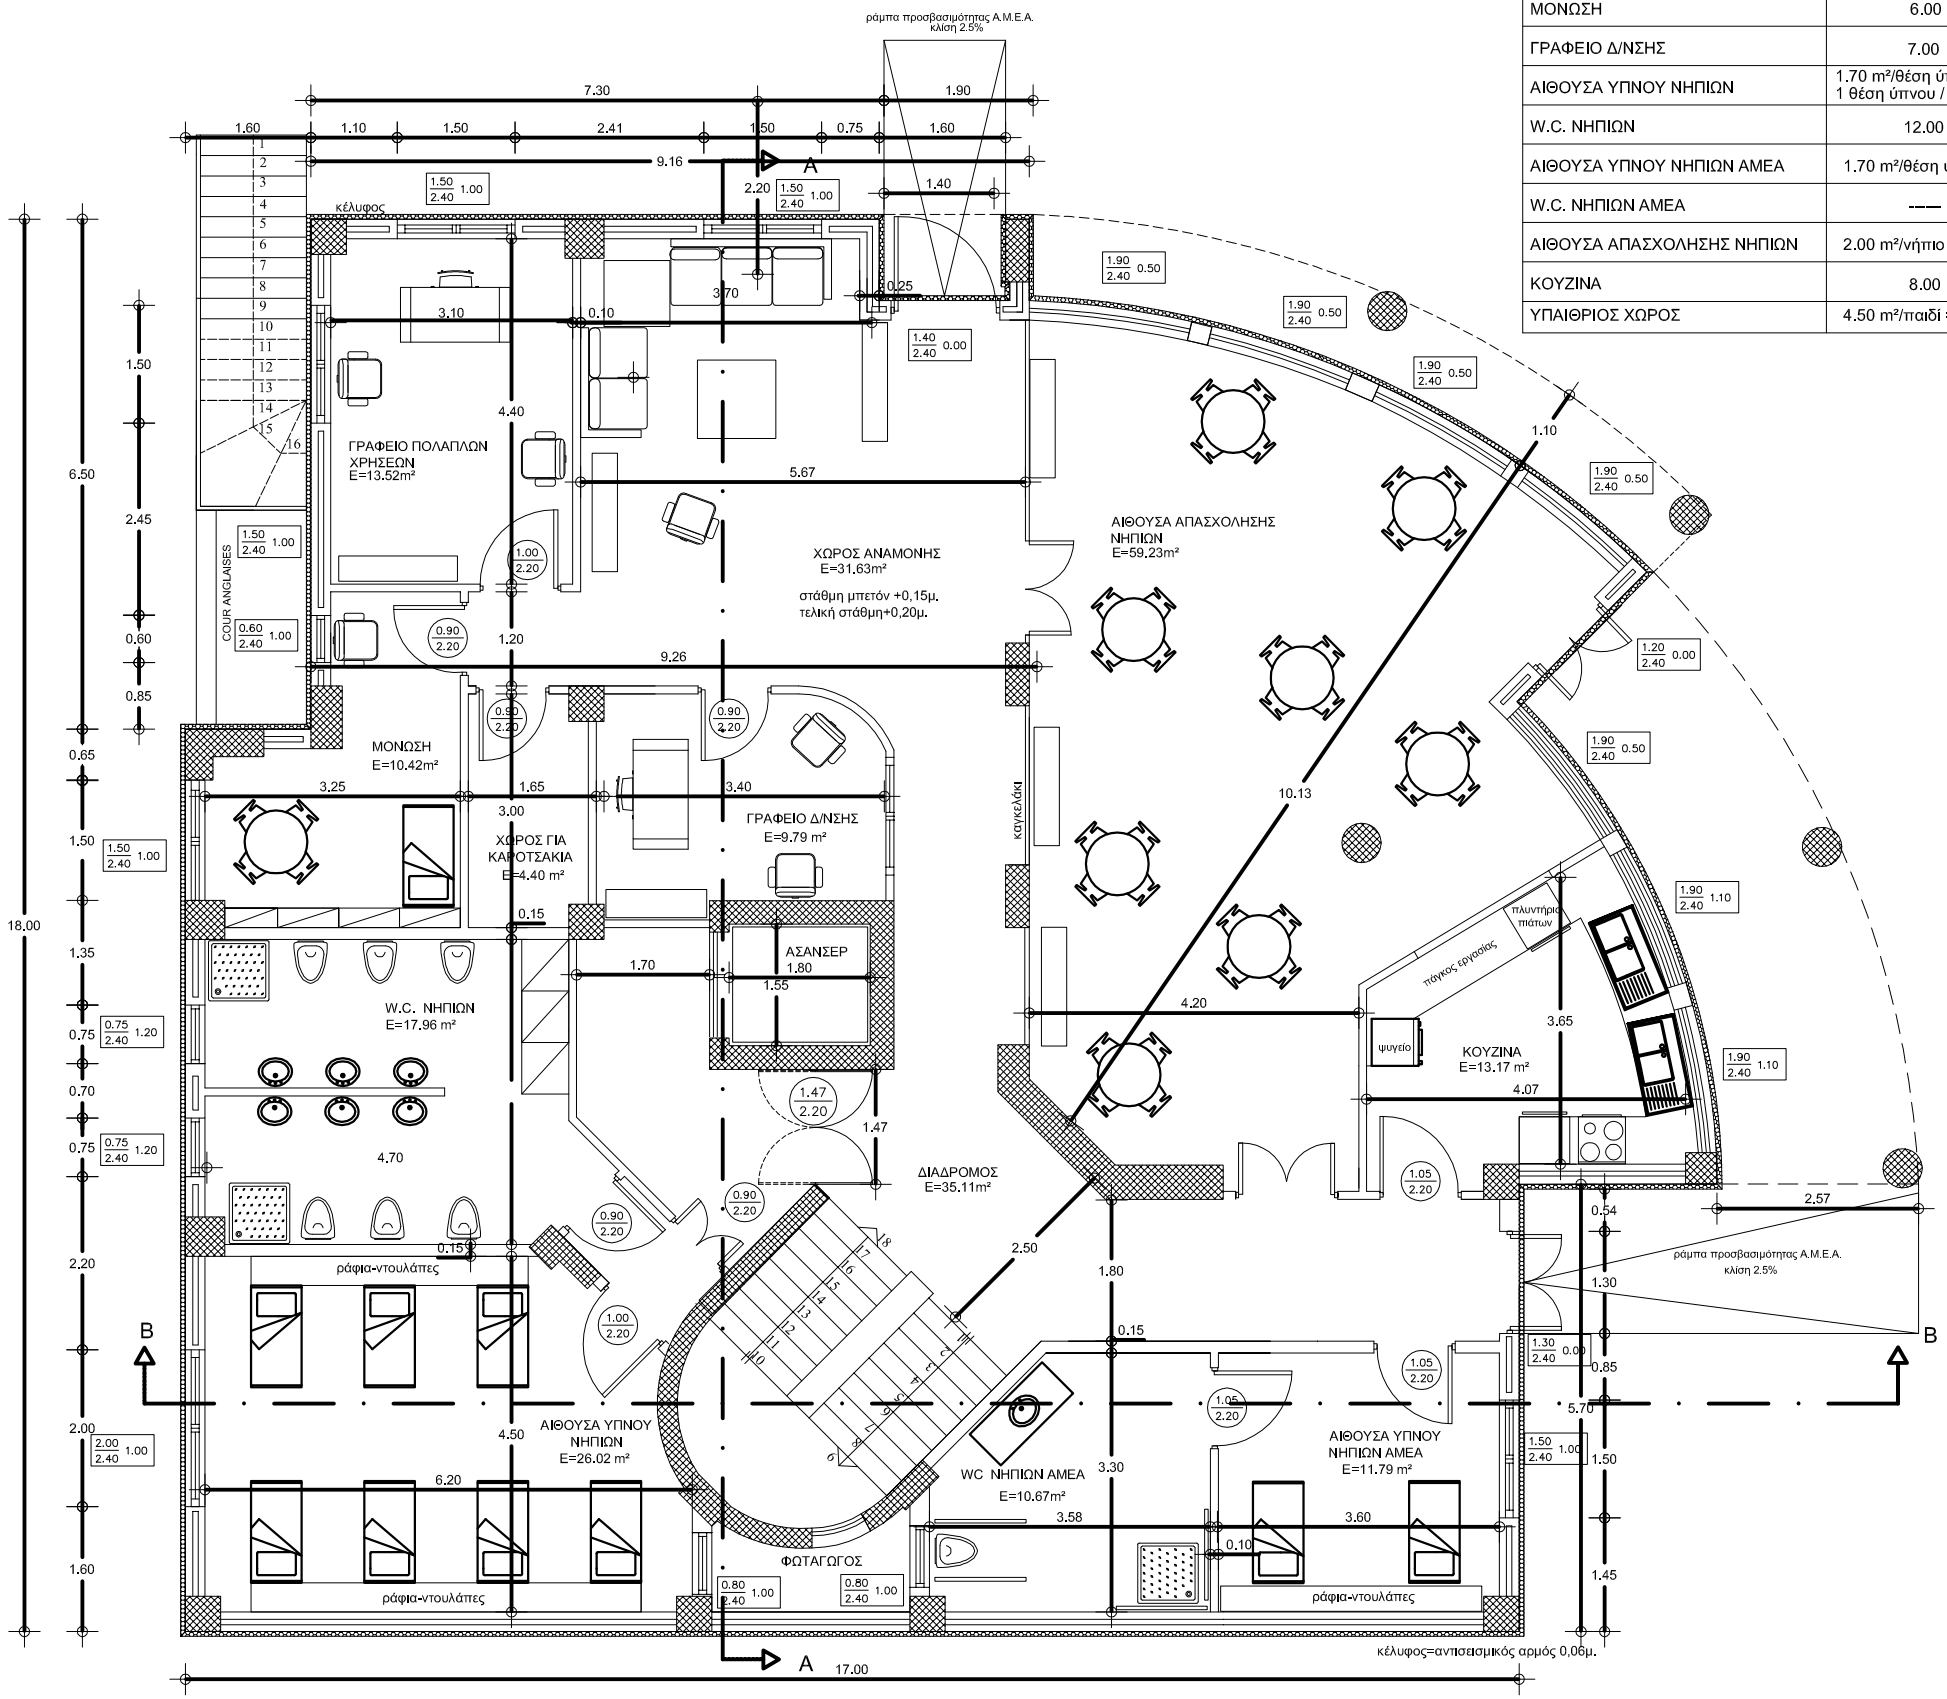

ΧΩΡΟΣ	ΕΛΑΧΙΣΤΕΣ ΑΠΑΙΤΗΣΕΙΣ ΧΩΡΩΝ ΣΕ m2	ΕΜΒΑΔΟΝ m2
ΓΡΑΦΕΙΟ ΠΟΛΑΠΛΩΝ ΧΡΗΣΕΩΝ	9.00	13.52
ΧΩΡΟΣ ΑΝΑΜΟΝΗΣ	12.00	31.63
ΧΩΡΟΣ ΓΙΑ ΚΑΡΟΤΣΑΚΙΑ	3.00	4.40
ΜΟΝΩΣΗ	6.00	10.42
ΓΡΑΦΕΙΟ Δ/ΝΣΗΣ	7.00	9.79
ΑΙΘΟΥΣΑ ΥΠΝΟΥ ΝΗΠΙΩΝ	1.70 m²/θέση ύπνου =1.70*7 = 11.90 1 θέση ύπνου / 4 - 5 νήπια	26.02
W.C. ΝΗΠΙΩΝ	12.00	17.96
ΑΙΘΟΥΣΑ ΥΠΝΟΥ ΝΗΠΙΩΝ ΑΜΕΑ	1.70 m²/θέση ύπνου =1.70*2 = 3.40	11.79
W.C. ΝΗΠΙΩΝ ΑΜΕΑ	----	10.67
ΑΙΘΟΥΣΑ ΑΠΑΣΧΟΛΗΣΗΣ ΝΗΠΙΩΝ	2.00 m²/νήπιο =2.00*28 = 56	59.23
ΚΟΥΖΙΝΑ	8.00	13.14
ΥΠΑΙΘΡΙΟΣ ΧΩΡΟΣ	4.50 m²/παιδί =4.50*40 = 180.00	250.00

ΕΛΕΓΧΟΣ ΑΝΟΙΓΜΑΤΩΝ ΙΣΟΓΕΙΟΥ

ΧΩΡΟΣ	ΕΜΒΑΔΟΝ m2	ΑΝΟΙΓΜΑ m2	ΕΛΕΓΧΟΣ
ΓΡΑΦΕΙΟ ΠΟΛΑΠΛΩΝ ΧΡΗΣΕΩΝ	13.52	4.20	13.52x10%= 1.35<4.20
ΓΡΑΦΕΙΟ Δ/ΝΣΗΣ	9.79	1.82	9.79x10%= 0.98<1.82
ΧΩΡΟΣ ΑΝΑΜΟΝΗΣ	31.63	5.46	31.63x10%= 3.12<5.46
ΜΟΝΩΣΗ	10.42	2.94	10.42+4.10=14.52x10%=
ΧΩΡΟΣ ΓΙΑ ΚΑΡΟΤΣΑΚΙΑ	4.40		=1.45<2.94
ΑΙΘΟΥΣΑ ΥΠΝΟΥ ΝΗΠΙΩΝ	26.02	2.80	26.02x10%= 2.60<2.80
W.C. ΝΗΠΙΩΝ	17.96	1.80	17.96x5%= 0.90<1.80
ΑΙΘΟΥΣΑ ΥΠΝΟΥ ΝΗΠΙΩΝ ΑΜΕΑ	11.79	2.10	11.79x10%= 1.18<2.10
W.C. ΝΗΠΙΩΝ ΑΜΕΑ	10.67	1.12	10.67x5%= 0.53<1.12
ΑΙΘΟΥΣΑ ΑΠΑΣΧΟΛΗΣΗΣ ΝΗΠΙΩΝ	59.23	20.93	59.23x10%= 5.92<20.93
ΚΟΥΖΙΝΑ	13.14	4.94	13.73x10%= 1.37<4.94

ΕΛΛΗΝΙΚΗ ΔΗΜΟΚΡΑΤΙΑ
ΠΕΡΙΦΕΡΕΙΑ ΚΡΗΤΗΣ
ΠΕΡΙΦΕΡΕΙΑΚΗ ΕΝΟΤΗΤΑ ΗΡΑΚΛΕΙΟΥ
ΔΗΜΟΣ ΜΙΝΩΑ ΠΕΔΙΑΔΑΣ
Δ/ΝΣΗ ΤΕΧΝΙΚΩΝ ΥΠΗΡΕΣΙΩΝ

ΕΡΓΟ:	ΔΗΜΟΤΙΚΟΣ ΒΡΕΦΟΝΗΠΙΑΚΟΥ ΣΤΑΘΜΟΣ ΚΑΣΤΕΛΛΙΟΥ ΔΗΜΟΥ ΜΙΝΩΑ ΠΕΔΙΑΔΑΣ
ΘΕΣΗ:	ΕΝΤΟΣ ΜΗ ΟΡΙΟΘΕΤΗΜΕΝΟΥ ΟΙΚΙΣΜΟΥ ΚΑΣΤΕΛΛΙΟΥ
ΘΕΜΑ ΣΧΕΔΙΟΥ:	ΚΑΤΟΨΗ ΙΣΟΓΕΙΟΥ
ΚΛΙΜΑΚΑ:	1 : 50
ΗΜΕΡ/ΝΙΑ:	ΙΑΝΟΥΑΡΙΟΣ 2016
ΑΡ. ΣΧΕΔΙΟΥ	A.2.2

ΣΥΝΤΑΧΘΗΚΕ	ΘΕΩΡΗΘΗΚΕ
Δρ. Αποστολάκη Χρυσή Πολιτικός Μηχανικός Π.Ε.	Η Προϊσταμένη της Τεχνικής Υπηρεσίας Δαγκωνάκη Ζαχαρένια Μηχ. Χωροταξίας & Περ. Ανάπτ. Π.Ε.