ΔΙΑΝΟΜΗ ΠΙΝΑΚΙΔΩΝ

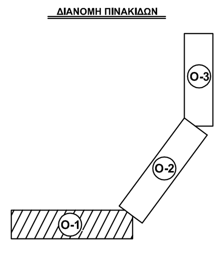

ΥΠΟΜΝΗΜΑ

- ΟΔΟΣΤΡΩΜΑ
- ΥΦΙΣΤΑΜΕΝΗ ΟΔΟΣ
- ΤΟΙΧΟΙ ΑΝΤΙΣΤΗΡΙΞΗΣ
- ΠΡΑΝΗ ΟΡΥΓΜΑΤΩΝ
- ΠΡΑΝΗ ΕΠΙΧΩΜΑΤΩΝ
- ΟΧΕΤΟΙ
- ΤΑΦΡΟΣ ΣΥΝΕΧΕΙΑΣ

ΕΛΛΗΝΙΚΗ ΔΗΜΟΚΡΑΤΙΑ
ΠΕΡΙΦΕΡΕΙΑ ΚΡΗΤΗΣ
ΔΗΜΟΣ ΜΙΝΩΑ ΠΕΔΙΑΔΟΣ
Δ/ΝΣΗ ΤΕΧΝΙΚΩΝ ΥΠΗΡΕΣΙΩΝ

ΕΡΓΟ: ΜΕΛΕΤΗ ΟΔΟΠΟΪΑΣ ΔΡΟΜΟΥ ΓΑΡΙΠΑ - ΙΝΙ

ΤΜΗΜΑ: ΓΑΡΙΠΑ (Διακλάδωση με κοινόχρηστη οδό Γαρίπα - Άνω Καστελλιανά) - ΜΑΧΑΙΡΑ (Όριο οικισμού)

ΟΡΙΣΤΙΚΗ ΜΕΛΕΤΗ ΟΔΟΠΟΪΑΣ

ΔΗΜΟΣ / ΔΗΜΟΤΙΚΑ ΔΙΑΜΕΡΙΣΜΑΤΑ	ΠΕΡΙΦΕΡΕΙΑΚΗ ΕΝΟΤΗΤΑ
ΜΙΝΩΑ ΠΕΔΙΑΔΟΣ (017)/Δ.Δ. ΓΑΡΙΠΑΣ (043) & ΙΝΙΟΥ (065)	ΗΡΑΚΛΕΙΟΥ (17)

ΑΡΙΘΜΟΣ ΣΧΕΔΙΟΥ: Ο-1

ΚΛΙΜΑΚΑ: 1:500

ΟΡΙΖΟΝΤΙΟΓΡΑΦΙΑ
(Χ.Θ. 0+000 - Χ.Θ. 1+224.09)

Ο ΣΥΝΤΑΞΑΣ:

ΗΜΕΡΟΜΗΝΙΑ: ΜΑΡΤΙΟΣ 2017
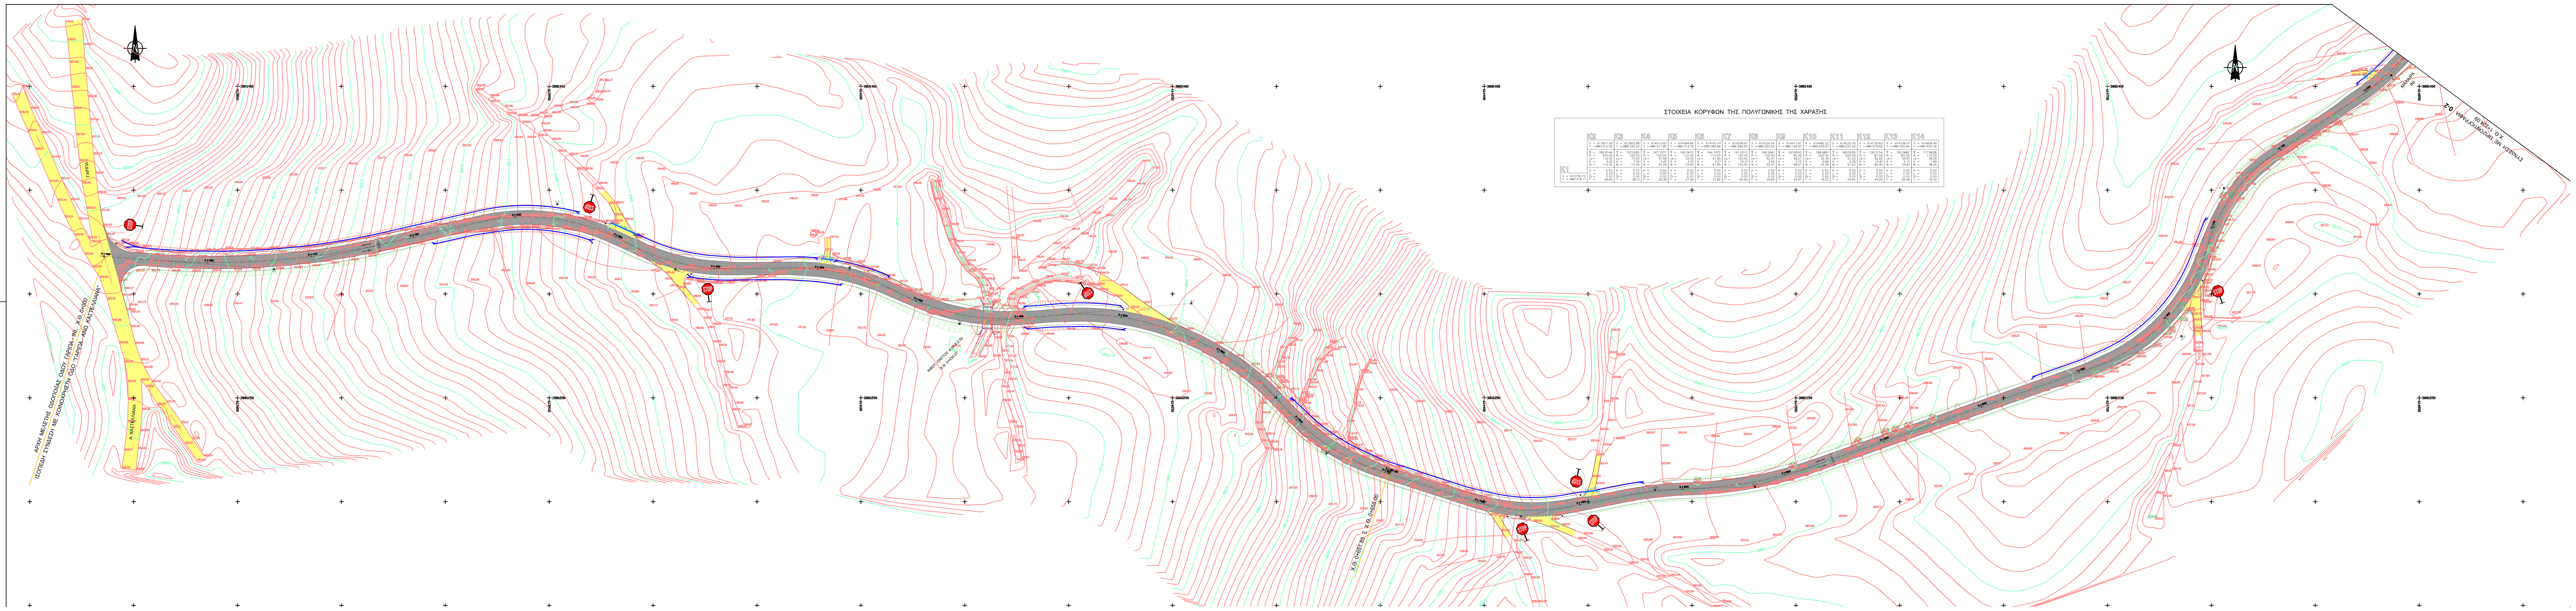
ΓΙΑ ΤΗΝ ΥΠΗΡΕΣΙΑ:	ΟΝΟΜΑΤΕΠΩΝΥΜΟ	ΗΜΕΡΟΜΗΝΙΑ	ΥΠΟΓΡΑΦΗ
Ο ΕΠΙΒΛΕΠΩΝ	ΤΣΙΣΜΕΝΑΚΗΣ ΕΜΜ.		
ΕΛΕΓΧΘΗΚΕ			
ΘΕΩΡΗΘΗΚΕ