


ΚΑΤΟΥΡΗ Β' ΟΡΟΦΟΥ

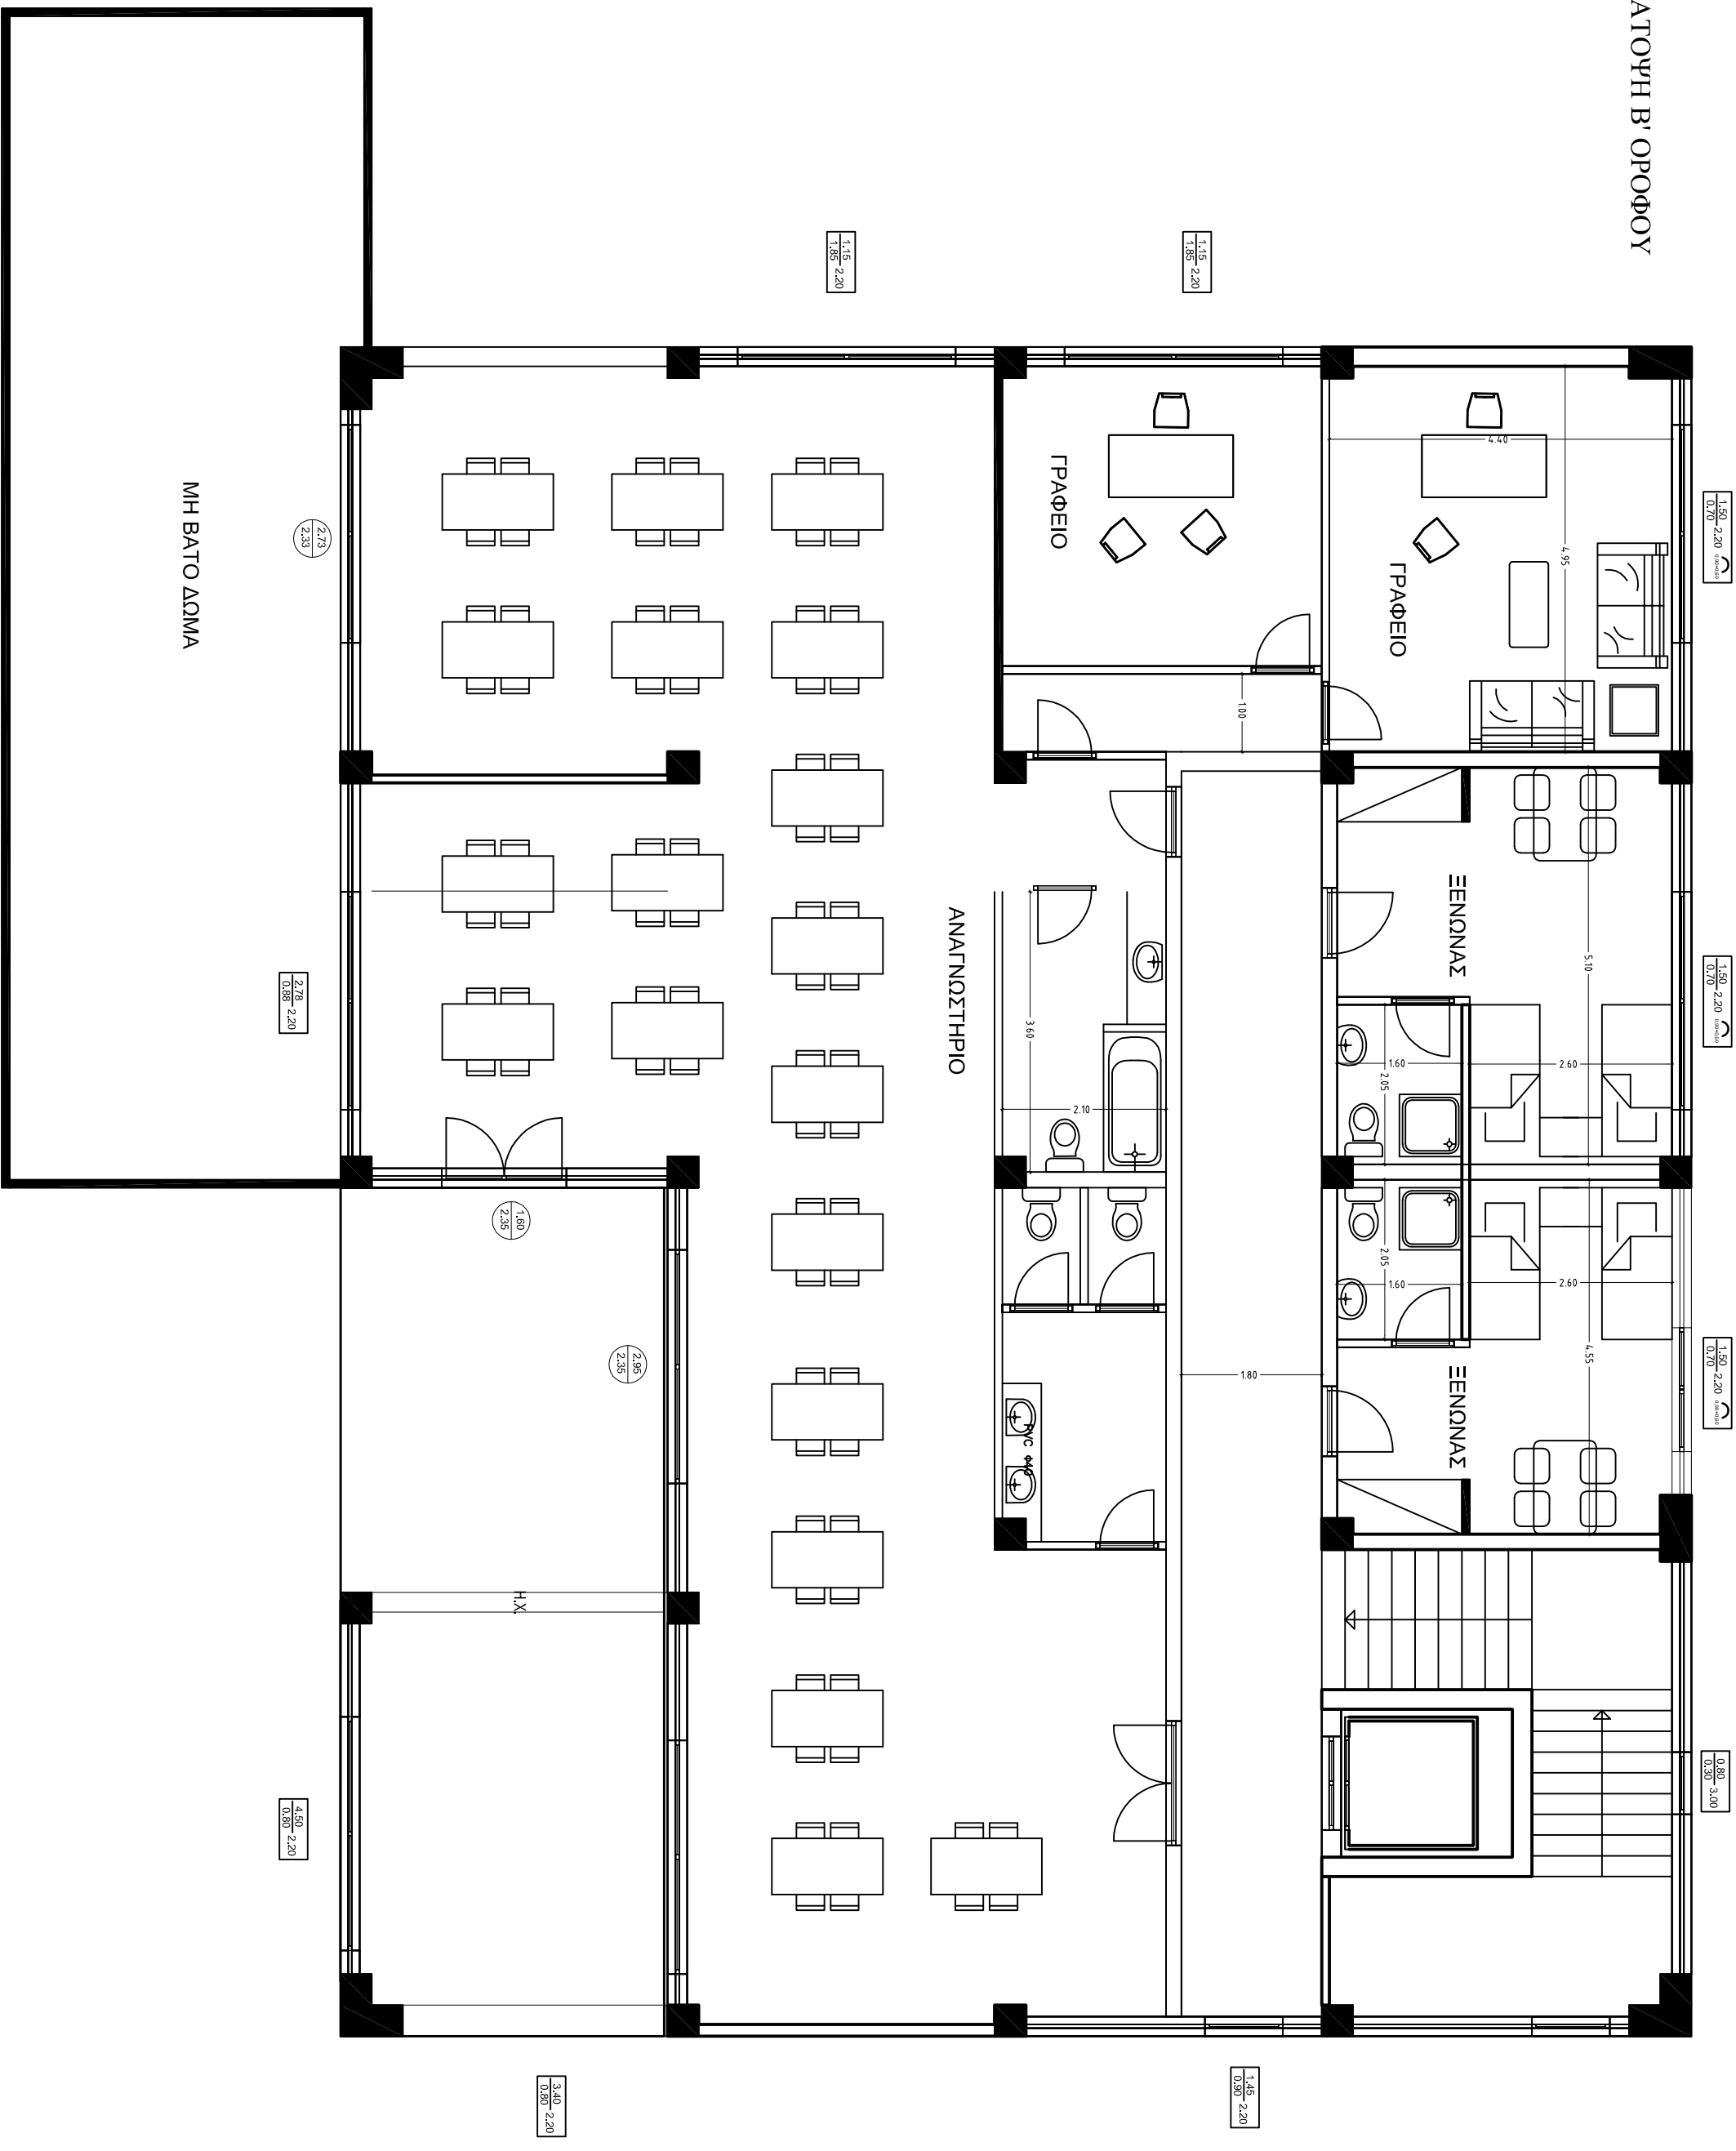

1.80 2.20
0.70

1.50 2.20
0.70

1.50 2.20
0.70

0.80 3.00
0.30

1.45 2.20
0.90

1.15 2.20
1.85

1.15 2.20
1.85

3.40 2.20
0.80

4.50 2.20
0.85

2.75 2.20
0.85

2.73 2.33

ΜΗ ΒΑΤΟ ΔΩΜΑ

ΑΝΑΓΝΩΣΤΗΡΙΟ

ΞΕΝΩΝΑΣ

ΞΕΝΩΝΑΣ

ΓΡΑΦΕΙΟ

ΓΡΑΦΕΙΟ