ΔΙΑΝΟΜΗ ΠΙΝΑΚΙΔΩΝ

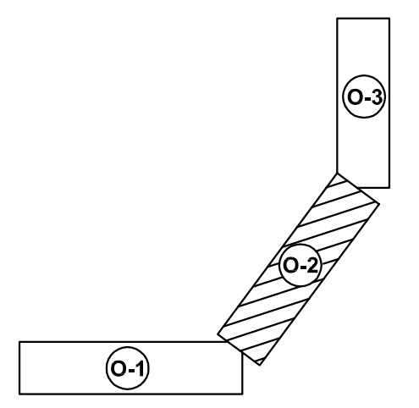

Ελληνικό Γεωδαιτικό Σύστημα Αναφοράς 1987 (Ε.Γ.Σ.Α. '87)

Ελλειψοειδές αναφοράς:	GRS80 (a=6378137m, 1/f=298.257222101)
Προβολή:	Εγκάρσια Μερκατορική
Κεντρικός Μεσημβρινός:	λο=24°00'00" με Κο=0,999600
Τετμημένη Κεντρικού Μεσημβρινού:	+500000m
Γεωγραφικό Πλάτος Αναφοράς:	0°00'00"
Συντελεστής Κλίμακας Περιοχής:	0.999761

ΥΠΟΜΝΗΜΑ

▩	ΟΔΟΣΤΡΩΜΑ
🟨	ΥΦΙΣΤΑΜΕΝΗ ΟΔΟΣ
🟥	ΤΟΙΧΟΙ ΑΝΤΙΣΤΗΡΙΞΗΣ
▥	ΠΡΑΝΗ ΟΡΥΓΜΑΤΩΝ
▥	ΠΡΑΝΗ ΕΠΙΧΩΜΑΤΩΝ
═	ΟΧΕΤΟΙ
▤	ΤΑΦΡΟΣ ΣΥΝΕΧΕΙΑΣ

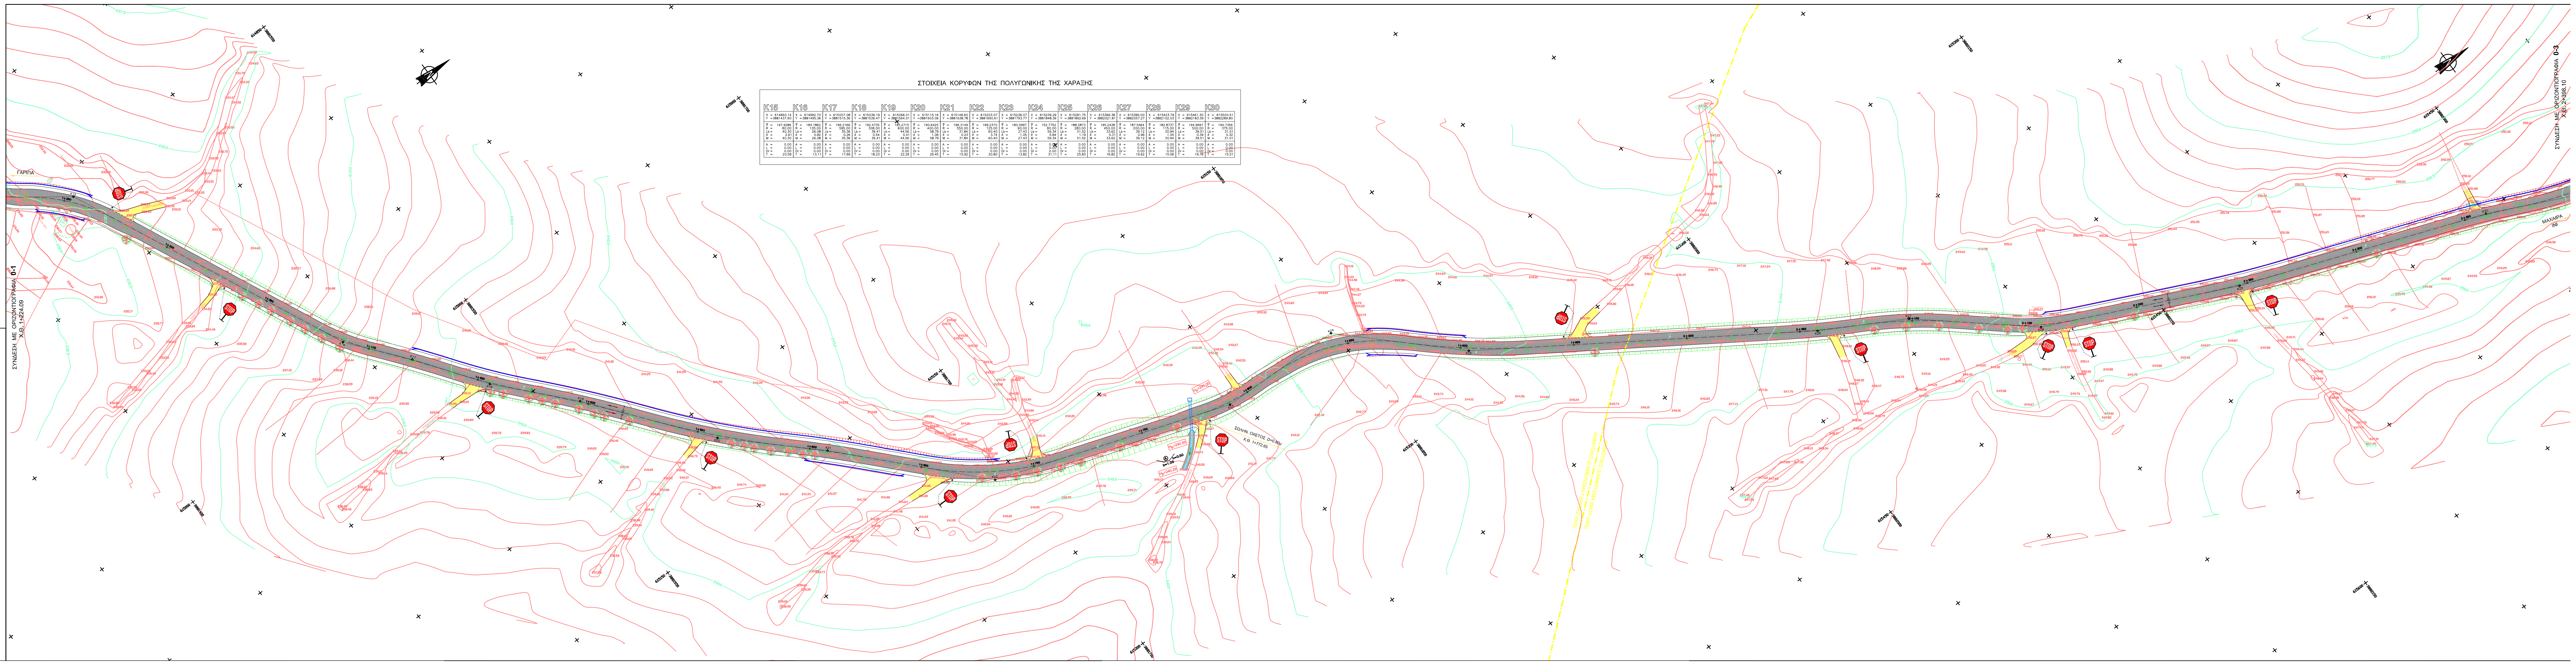

ΣΤΟΙΧΕΙΑ ΚΟΡΥΦΩΝ ΤΗΣ ΠΟΛΥΓΩΝΙΚΗΣ ΤΗΣ ΧΑΡΑΞΗΣ

	K15	K16	K17	K18	K19	K20	K21	K22	K23	K24	K25	K26	K27	K28	K29	K30
X =	614860.14	614982.70	615007.08	615036.19	615066.01	615115.16	615148.60	615203.07	615238.07	615239.29	615281.75	615366.38	615386.00	615423.79	615461.30	615500.51
Y =	3881437.90	3881495.36	3881515.36	3881536.47	3881564.01	3881603.06	3881638.78	3881690.61	3881793.77	3881848.39	3881892.69	3882021.81	3882057.27	3882102.03	3882183.39	3882289.80
γ =	167.9286	184.1862	196.2166	192.4735	195.2715	190.6425	196.3149	169.2370	180.5997	152.7752	188.2873	195.2438	187.5464	182.8737	194.9697	194.7356
R =	80.00	105.00	595.00	308.00	600.00	400.00	550.00	125.00	90.00	80.00	280.00	450.00	200.00	115.00	500.00	375.00
Lb =	40.30	26.08	35.36	36.41	44.56	58.79	31.84	60.40	27.43	59.34	51.52	33.62	39.12	30.94	39.51	31.01
δ =	2.61	0.82	0.26	0.54	0.41	1.08	0.23	3.74	1.05	5.84	1.19	0.31	0.96	1.05	0.39	0.32
M =	40.30	26.08	35.36	36.41	44.56	58.79	31.84	60.40	27.43	59.34	51.52	33.62	39.12	30.94	39.51	31.01
A =	0.00	0.00	0.00	0.00	0.00	0.00	0.00	0.00	0.00	0.00	0.00	0.00	0.00	0.00	0.00	0.00
L =	0.00	0.00	0.00	0.00	0.00	0.00	0.00	0.00	0.00	0.00	0.00	0.00	0.00	0.00	0.00	0.00
Dr =	0.00	0.00	0.00	0.00	0.00	0.00	0.00	0.00	0.00	0.00	0.00	0.00	0.00	0.00	0.00	0.00
T =	20.59	13.11	17.69	18.23	22.29	29.45	15.92	30.80	13.82	31.11	25.83	16.82	19.62	15.56	19.76	15.51

ΕΛΛΗΝΙΚΗ ΔΗΜΟΚΡΑΤΙΑ
ΠΕΡΙΦΕΡΕΙΑ ΚΡΗΤΗΣ
ΔΗΜΟΣ ΜΙΝΩΑ ΠΕΔΙΑΔΟΣ
Δ/ΝΣΗ ΤΕΧΝΙΚΩΝ ΥΠΗΡΕΣΙΩΝ

ΕΡΓΟ:
ΜΕΛΕΤΗ ΟΔΟΠΟΙΪΑΣ ΔΡΟΜΟΥ ΓΑΡΙΠΑ - ΙΝΙ

ΤΜΗΜΑ:
ΓΑΡΙΠΑ (Διακλάδωση με κοινόχρηστη οδό Γαρίπα - Άνω Καστελλιανά) - ΜΑΧΑΙΡΑ (Όριο οικισμού)

ΟΡΙΣΤΙΚΗ ΜΕΛΕΤΗ ΟΔΟΠΟΪΑΣ

ΔΗΜΟΣ / ΔΗΜΟΤΙΚΑ ΔΙΑΜΕΡΙΣΜΑΤΑ	ΠΕΡΙΦΕΡΕΙΑΚΗ ΕΝΟΤΗΤΑ
ΜΙΝΩΑ ΠΕΔΙΑΔΟΣ (017)/Δ.Δ. ΓΑΡΙΠΑΣ (043) & ΙΝΙΟΥ (065)	ΗΡΑΚΛΕΙΟΥ (17)

ΑΡΙΘΜΟΣ ΣΧΕΔΙΟΥ:
Ο-2
ΚΛΙΜΑΚΑ:
1:500

ΟΡΙΖΟΝΤΙΟΓΡΑΦΙΑ
(Χ.Θ. 1+224.09 - Χ.Θ. 2+398.10)

Ο ΣΥΝΤΑΞΑΣ:		ΗΜΕΡΟΜΗΝΙΑ ΜΑΡΤΙΟΣ 2017

ΓΙΑ ΤΗΝ ΥΠΗΡΕΣΙΑ:	ΟΝΟΜΑΤΕΠΩΝΥΜΟ	ΗΜΕΡΟΜΗΝΙΑ	ΥΠΟΓΡΑΦΗ
Ο ΕΠΙΒΛΕΠΩΝ	ΤΣΙΣΜΕΝΑΚΗΣ ΕΜΜ.		
ΕΛΕΓΧΘΗΚΕ			
ΘΕΩΡΗΘΗΚΕ			